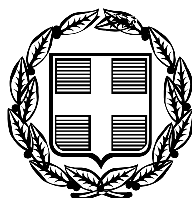


ΕΦΗΜΕΡΙΣ ΤΗΣ ΚΥΒΕΡΝΗΣΕΩΣ

ΤΗΣ ΕΛΛΗΝΙΚΗΣ ΔΗΜΟΚΡΑΤΙΑΣ

ΤΕΥΧΟΣ ΤΕΤΑΡΤΟ **Αρ. Φύλλου 328**

30 Ιουνίου 2010

ΑΠΟΦΑΣΕΙΣ

Αριθμ. 7722

Οριοθέτησης υδατορέματος «Ρουπακιά» στον οικισμό Βασιλικής του Δήμου Απολλονίων Ν. Λευκάδας.

Ο ΓΕΝΙΚΟΣ ΓΡΑΜΜΑΤΕΑΣ
ΠΕΡΙΦΕΡΕΙΑΣ ΙΟΝΙΩΝ ΝΗΣΙΩΝ

Έχοντας υπόψη:

1. Το Ν. 51/1987 (ΦΕΚ 26 Α/06-03-1987) για τον «καθορισμό των περιφερειών της χώρας κ.λπ.».

2. Το Ν. 3200/55, άρθρο 8, περί «διοικητικής αποκεντρώσεως».

3. Το Ν. 2503/97 (ΦΕΚ 107 Α/30-05-1997) περί «Διοίκησης Οργάνωσης, στελέχωσης της Περιφέρειας, ρύθμιση θεμάτων για την Τοπική Αυτοδιοίκηση και άλλων διατάξεων».

4. Το Ν. 2690/99 (ΦΕΚ 45 Α/09-03-1999) περί «Κύρωσης του κώδικα διοικητικής διαδικασίας και άλλων διατάξεων».

5. Τις διατάξεις του Ν. 1650/86 «Για την προστασία του περιβάλλοντος».

6. Την παράγραφο 3β του άρθρου 5 του Ν. 3010/2002 «Εναρμόνιση του Ν. 1650/86 με τις Οδηγίες 97/11 Ε.Ε. και 96/61 Ε.Ε., διαδικασία οριοθέτησης και ρυθμίσεις θεμάτων για τα υδατορέματα και άλλες διατάξεις».

7. Την απόφαση του δημοτικού συμβουλίου του Δήμου Απολλώνιων με αριθμό 35/2010 με την οποία αποδέχεται την προτεινόμενη οριοθέτηση.

8. Την μελέτη οριοθέτησης που αποτελείται από το τεύχος ΤΕΧΝΙΚΗ ΕΚΘΕΣΗ (Οριοθέτηση υδατορεμμάτων οικισμών Βασιλικής-Ποντής, Δήμου Απολλώνιων Ν. Λευκάδας) που συντάχθηκε από τους Μεσσήνη Διονύσιο, Νάσιου Ειρήνη και Παπαναγίωτου Γίωργο, ελέγθηκε και θεωρήθηκε από την Διεύθυνση Τεχνικών Υπηρεσιών της Ν.Α. Λευκάδας στις 28-12-2006 και στις 29-10-2006 αντίστοιχα, από το σχέδιο με θέμα «Αποτύπωση χειμάρου Ρουπακιά και οριοθέτηση του» με κλίμακα 1:200 και το σχέδιο «Αποτύπωση χειμάρρου Ρουπακιά και οριοθέτηση του» με κλίμακα 1:250 τα οποία συντάχθησαν από τους Κατηφόρη Χρήστο και Σκλαβενίτη Ιωάννη και ελέγθησαν και θεωρήθησαν στις 20-11-2009 από την Ν.Α. Λευκάδας.

9. Το γεγονός ότι με την απόφαση αυτή δεν προκαλείται δαπάνη σε βάρος του προϋπολογισμού του Δημοσίου και του Νομού Λευκάδας, αποφασίζουμε:


Επικυρώνουμε την οριοθέτηση του υδατορεύματος «Ρουπακιά» μέχρι το γεφύρι στον οικισμό Βασιλικής του Δήμου Απολλώνιων, Ν. Λευκάδας, όπως αυτό προσδιορίζεται από τις κορυφές οριογραμμών ρέματος με στοιχεία 1, 2, 3, 4, ..., 37, 38 στο σχέδιο «ΑΠΟΤΥΠΩΣΗ ΧΕΙΜΑΡΡΟΥ ΡΟΥΠΑΚΙΑ ΚΑΙ ΟΡΙΟΘΕΤΗΣΗ ΤΟΥ» Θέση: «ΜΕΓΑΣ ΛΟΓΓΟΣ» Δ. ΑΠΟΛΛΩΝΙΩΝ, ΕΚΤΟΣ ΣΧΕΔΙΟΥ, με κλίμακα 1:200. σύμφωνα με τα θεωρημένα τεύχη και σχέδια από τη Διεύθυνση Τεχνικών Υπηρεσιών της Νομαρχιακής Αυτοδιοίκησης Λευκάδας.

Η απόφαση αυτή να δημοσιευθεί στην Εφημερίδα της Κυβερνήσεως.

Κέρκυρα, 2 Ιουνίου 2010


Ο Γενικός Γραμματέας Περιφέρειας

ΚΩΝΣΤΑΝΤΙΝΟΣ ΓΕΩΡΓΑΛΙΔΗΣ

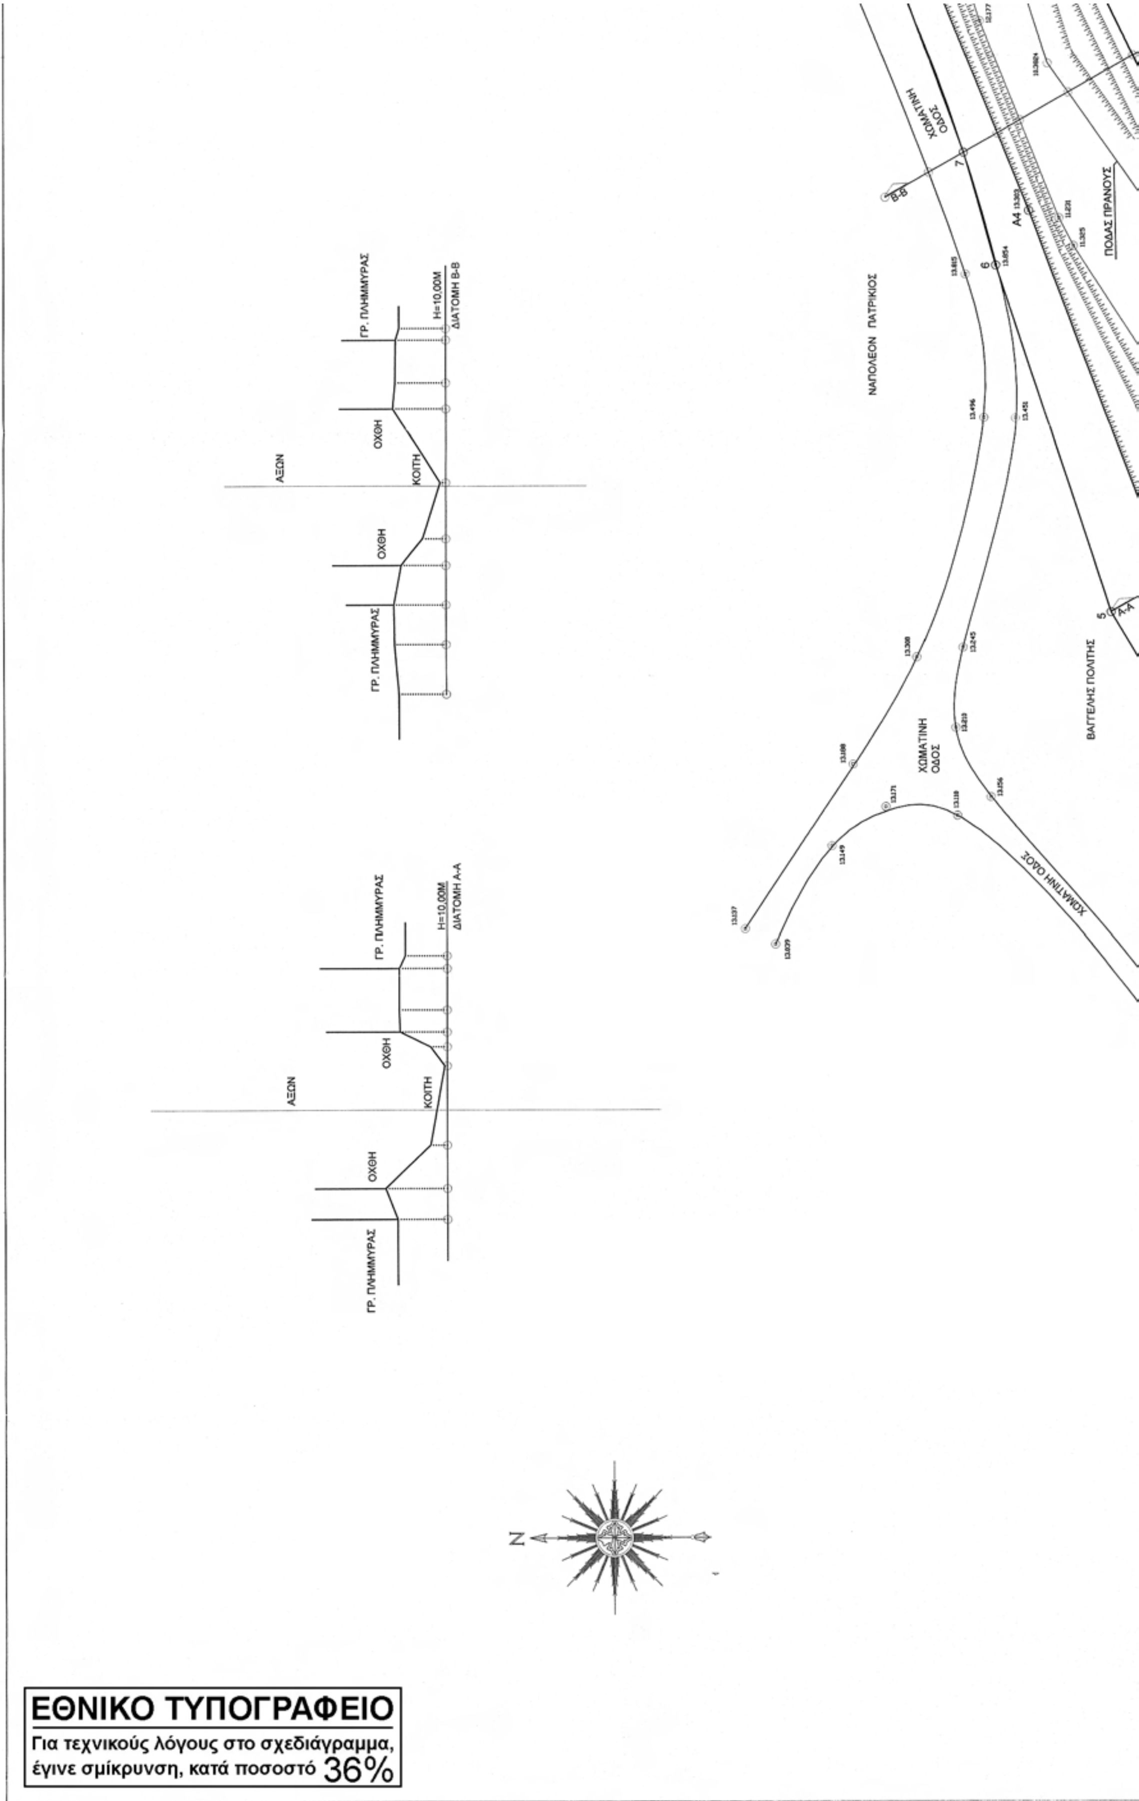

ΕΘΝΙΚΟ ΤΥΠΟΓΡΑΦΕΙΟ

Για τεχνικούς λόγους στο σχεδιάγραμμα, έγινε σμίκρυνση, κατά ποσοστό 36%

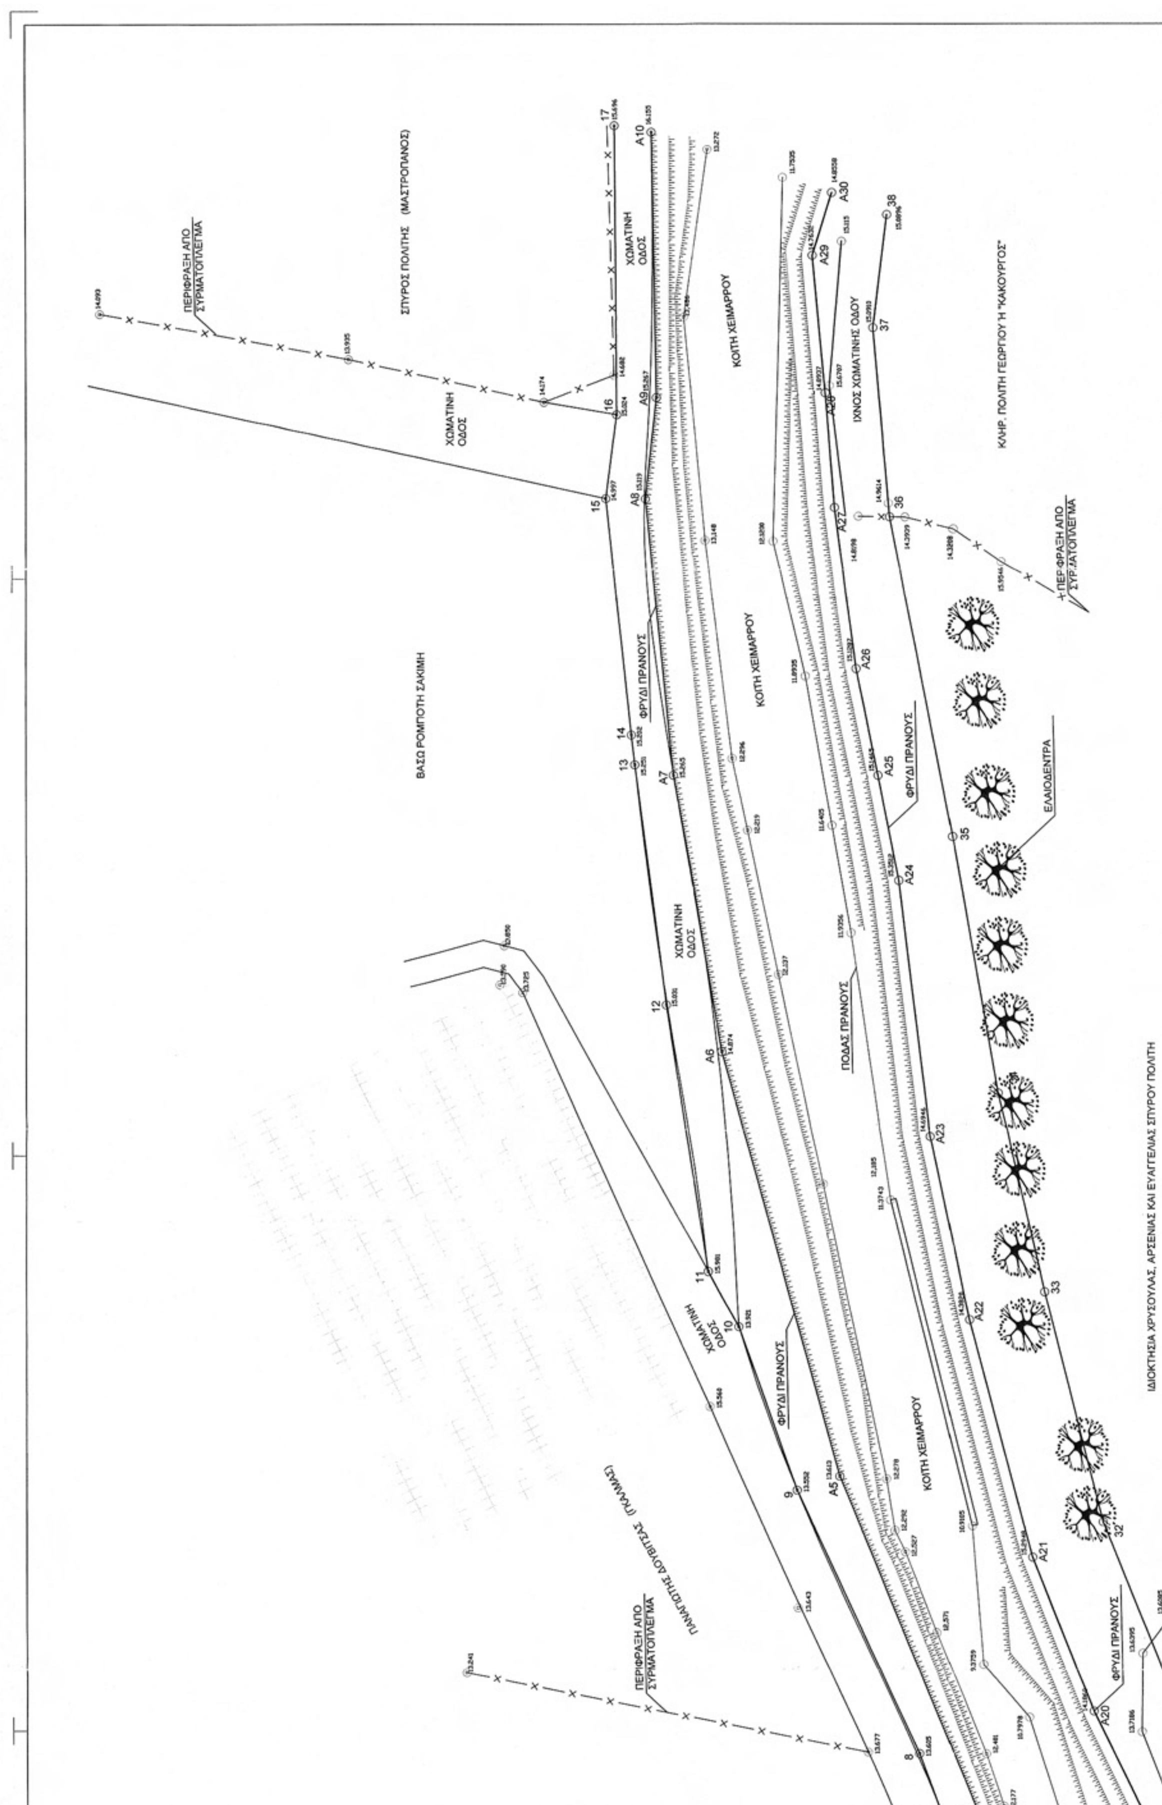
ΣΠΥΡΟΣ ΠΟΛΙΤΗΣ (ΜΑΣΤΡΟΠΑΝΟΣ)
ΠΕΡΙΦΡΑΞΗ ΑΠΟ ΣΥΡΜΑΤΟΠΛΕΓΜΑ
ΧΩΜΑΤΙΝΗ ΟΔΟΣ
ΒΑΣΩ ΡΟΜΠΟΤΗ ΣΑΚΙΜΗ
ΚΟΙΤΗ ΧΕΙΜΑΡΡΟΥ
ΦΡΥΔΙ ΠΡΑΝΟΥΣ
ΠΟΔΑΣ ΠΡΑΝΟΥΣ
ΙΧΝΟΣ ΧΩΜΑΤΙΝΗΣ ΟΔΟΥ
ΚΛΗΡ. ΠΟΛΙΤΗ ΓΕΩΡΓΙΟΥ Η "ΚΑΚΟΥΡΓΟΣ"
ΕΛΑΙΟΔΕΝΤΡΑ
ΙΔΙΟΚΤΗΣΙΑ ΧΡΥΣΟΥΛΑΣ, ΑΡΣΕΝΙΑΣ ΚΑΙ ΕΥΑΓΓΕΛΙΑΣ ΣΠΥΡΟΥ ΠΟΛΙΤΗ

ΙΔΙΟΚΤΗΣΙΑ ΧΡΥΣΟΥΛΑΣ, ΑΡΣ

ΠΟΔΑΣ ΠΡΑΝΟΥΣ

ΚΟΙΤΗ ΧΕΙΜΑΡΡΟΥ

ΧΩΜΑΤΙΝΗ ΟΔΟΣ

ΒΑΓΓΕΛΗΣ ΠΟΛΙΤΗΣ

ΠΑΛΑΙΑ ΔΙΕΥΘΕΤΗΣΗ ΜΕ ΣΥΡΜΑΤΟΚΙΒΩΤΙΑ

ΦΡΥΔΙ ΠΡΑΝΟΥΣ

ΚΟΙΤΗ ΧΕΙΜΑΡΡΟΥ

ΙΔΙΟΚΤΗΣΙΑ ΧΡΥΣΟΥΛΑΣ, ΑΡΣΕΝΙΑΣ ΚΑΙ ΕΥΑΓΓΕΛΙΑΣ ΣΠΥΡΟΥ ΠΟΛΙΤΗ

ΧΩΜΑΤΙΝΗ ΟΔΟΣ

ΦΡΥΔΙ ΠΡΑΝΟΥΣ

ΧΩΜΑΤΙΝΗ ΟΔΟΣ

ΜΩΡΑΙΤΗΣ ΘΩΜΑΣ

ΠΟΔΑΣ ΠΡΑΝΟΥΣ

ΠΕΡΙΦΡΑΞΗ ΑΠΟ ΣΥΡΜΑΤΟΠΛΕΓΜΑ

ΧΩΜΑΤΙΝΗ ΟΔΟΣ

ΙΔΙΟΚΤΗΣΙΑ ΠΟΛΙΤΗΣ ΓΕΩΡΓΙΟΣ

ΚΟΙΤΗ ΧΕΙΜΑΡΡΟΥ


ΧΩΜΑΤΙΝΗ ΟΔΟΣ

ΘΟΔΩΡΟΣ ΣΑΜΟΥΡΗΣ

ΦΡΥΔΙ ΠΡΑΝΟΥΣ

ΑΣΦΑΛΤΟΣΤΡΩΜΕΝΗ ΟΔΟΣ

ΧΩΜΑΤΙΝΗ ΟΔΟΣ

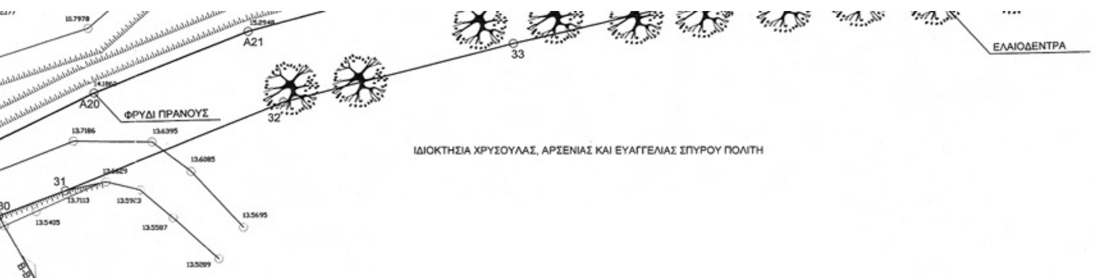

ΠΟΛΥΓΩΝΙΚΗ ΓΡΑΜΜΗ ΓΡΑΜΜΗΣ ΠΛΗΜΜΥΡΑΣ ΧΕΙΜΑΡΡΟΥ

ΤΟ ΣΥΣΤΗΜΑ ΣΥΝΤΕΤΑΓΜΕΝΩΝ ΕΙΝΑΙ ΕΞΑΡΤΗΜΕΝΟ ΣΤΟ ΕΓΣΑ '87

ΣΗΜΕΙΟ	X	Y	ΜΗΚΟΣ
1	204854.96	4281856.87	24.75
2	204875.86	4281870.13	26.31
3	204898.21	4281884.01	20.96
4	204916.33	4281894.55	17.99
5	204931.84	4281903.66	26.78
6	204957.26	4281912.10	8.52
7	204965.44	4281914.48	14.39
8	204978.94	4281919.46	21.25
9	204998.22	4281928.40	12.70
10	205010.18	4281932.66	4.61
11	205014.21	4281934.89	19.73
12	205033.70	4281937.96	17.67
13	205051.22	4281940.24	2.21
14	205053.42	4281940.49	17.44
15	205070.76	4281942.34	6.23
16	205076.93	4281941.53	21.38
17	205098.31	4281941.68	
18	204877.97	4281842.60	14.13
19	204890.54	4281849.07	1.72
20	204892.15	4281849.68	1.47
21	204893.42	4281850.42	9.87
22	204901.54	4281856.03	15.30
23	204914.15	4281864.70	16.15
24	204927.39	4281873.93	10.94
25	204936.61	4281879.84	7.03
26	204942.85	4281883.07	5.37
27	204947.63	4281885.53	14.83
28	204961.19	4281891.51	11.74
29	204971.85	4281896.43	3.43
30	204975.05	4281897.65	5.22
31	204979.92	4281899.51	17.22
32	204995.89	4281905.96	17.40
33	205012.76	4281910.23	14.91
34	205027.27	4281913.63	18.96
35	205045.94	4281916.95	23.89
36	205069.39	4281921.50	14.03
37	205083.36	4281922.73	8.42
38	205091.72	4281921.69	

ΠΟΛΥΓΩΝΙΚΗ ΓΡΑΜΜΗ ΟΧΘΗΣ ΧΕΙΜΑΡΡΟΥ

ΤΟ ΣΥΣΤΗΜΑ ΣΥΝΤΕΤΑΓΜΕΝΩΝ ΕΙΝΑΙ ΕΞΑΡΤΗΜΕΝΟ ΣΤΟ ΕΓΣΑ '87

ΣΗΜΕΙΟ	X	Y	ΜΗΚΟΣ
A1	204866.85	4281859.67	47.76
A2	204907.25	4281885.15	31.71
A3	204935.34	4281899.86	27.66
A4	204961.20	4281909.68	41.11
A5	204999.24	4281925.27	32.22
A6	205030.28	4281933.88	20.48
A7	205050.45	4281937.41	20.38
A8	205070.74	4281939.43	7.50
A9	205078.19	4281938.62	19.63
A10	205097.82	4281938.97	
A11	204877.62	4281847.86	9.58
A12	204885.83	4281852.81	4.45
A13	204889.26	4281855.64	12.23
A14	204899.33	4281862.59	12.80
A15	204910.37	4281869.05	18.10
A16	204925.91	4281878.33	16.97
A17	204940.44	4281887.10	9.22
A18	204948.90	4281890.79	19.83
A19	204966.85	4281899.22	16.92
A20	204982.05	4281906.66	12.13
A21	204993.32	4281911.15	17.97
A22	205010.68	4281915.76	13.67
A23	205024.05	4281918.59	18.81
A24	205042.73	4281920.89	7.82
A25	205050.40	4281922.40	7.92
A26	205058.17	4281923.97	12.01
A27	205070.07	4281925.54	8.48
A28	205078.52	4281926.22	10.23
A29	205088.71	4281927.16	4.85
A30	205093.34	4281925.73	

ΘΕΜΑ :
ΑΠΟΤΥΠΩΣΗ ΧΕΙΜΑΡΡΟΥ ΡΟΥΠΑΚΙΑ
ΚΑΙ ΟΡΙΟΘΕΤΗΣΗ ΤΟΥ

ΕΡΓΟΔΟΤΗΣ :
ΑΙΚΑΤΕΡΙΝΗ ΠΟΛΙΤΗ-ΔΙΟΝΥΣΗΣ ΒΑΓΕΝΑΣ

ΘΕΣΗ : "ΜΕΓΑΣ ΛΟΓΓΟΣ"
Δ. ΑΠΟΛΛΩΝΙΩΝ, ΕΚΤΟΣ ΣΧΕΔΙΟΥ

ΜΕΛΕΤΗΤΕΣ :

ΚΑΤΗΦΟΡΗΣ ΧΡΗΣΤΟΣ
ΠΟΛΙΤΙΚΟΣ ΜΗΧΑΝΙΚΟΣ ΠΑΝ. ΠΑΤΡΩΝ
κιν. 6972242812, email: cexkat@otenet.gr
τηλ. : 2645031452, ΒΑΣΙΛΙΚΗ

ΣΚΛΑΒΕΝΙΤΗΣ ΙΩΑΝΝΗΣ
ΠΟΛΙΤΙΚΟΣ ΜΗΧΑΝΙΚΟΣ Α.Π.Θ.
κιν. 6948576996, email: jsklaven@otenet.gr
τηλ. - fax : 2645022125, Ι. ΓΑΖΗ 17

ΚΛΙΜΑΚΑ 1:200

ΗΜΕΡΟΜΗΝΙΑ ΣΕΠΤΕΜΒΡΙΟΣ 2008

ΕΥΑΓΓΕΛΟΣ Χ. ΜΟΣΧΟΝΑΣ
ΠΟΛΙΤΙΚΟΣ ΜΗΧΑΝΙΚΟΣ ΕΜΠ

Ο ΣΥΝΤΑΞΑΣ

ΙΩΑΝΝΗΣ Ν. ΣΚΛΑΒΕΝΙΤΗΣ
ΔΙΠΛ. ΠΟΛΙΤΙΚΟΣ ΜΗΧΑΝΙΚΟΣ Α.Π.Θ.
ΜΕΛΟΣ Τ.Ε.Ε. ΑΡ. ΜΗΤΡ. 96848
ΑΦΜ. 128478414 • ΔΟΥ ΛΕΥΚΑΔΑΣ

ΕΘΝΙΚΟ ΤΥΠΟΓΡΑΦΕΙΟ

Για τεχνικούς λόγους στο σχεδιάγραμμα, έγινε σμίκρυνση, κατά ποσοστό 37%

N

ΝΑΠΟΛΕΟΝ ΠΑΤΡΙΚΙΟΣ

ΧΩΜΑΤΙΝΗ ΟΔΟΣ

ΒΑΓΓΕΛΗΣ ΠΟΛΙΤΗΣ

ΜΩΡΑΙΤΗΣ ΘΩΜΑΣ

ΘΟΔΩΡΟΣ ΣΑΜΟΥΡΗΣ

ΦΡΥΔΙ ΠΡΑΝΟΥΣ

ΠΟΔΑΣ ΠΡΑΝΟΥΣ


ΚΟΙΤΗ ΧΕΙΜΑΡΡΟΥ


ΙΔΙΟΚΤΗΣΙΑ ΧΡΥΣΟΥΛΑΣ, ΑΡΣΕΝΙΑΣ ΚΑΙ ΕΥΑΓΓΕΛΙΑΣ ΣΠΥΡΟΥ ΠΟΛΙΤΗ


ΑΣΦΑΛΤΟΣΤΡΩΜΕΝΗ ΟΔΟΣ

ΠΕΡΙΦΡΑΞΗ ΑΠΟ ΣΥΡΜΑΤΟΠΛΕΓΜΑ

ΙΔΙΟΚΤΗΣΙΑ ΠΟΛΙΤΗΣ ΓΕΩΡΓΙΟΣ

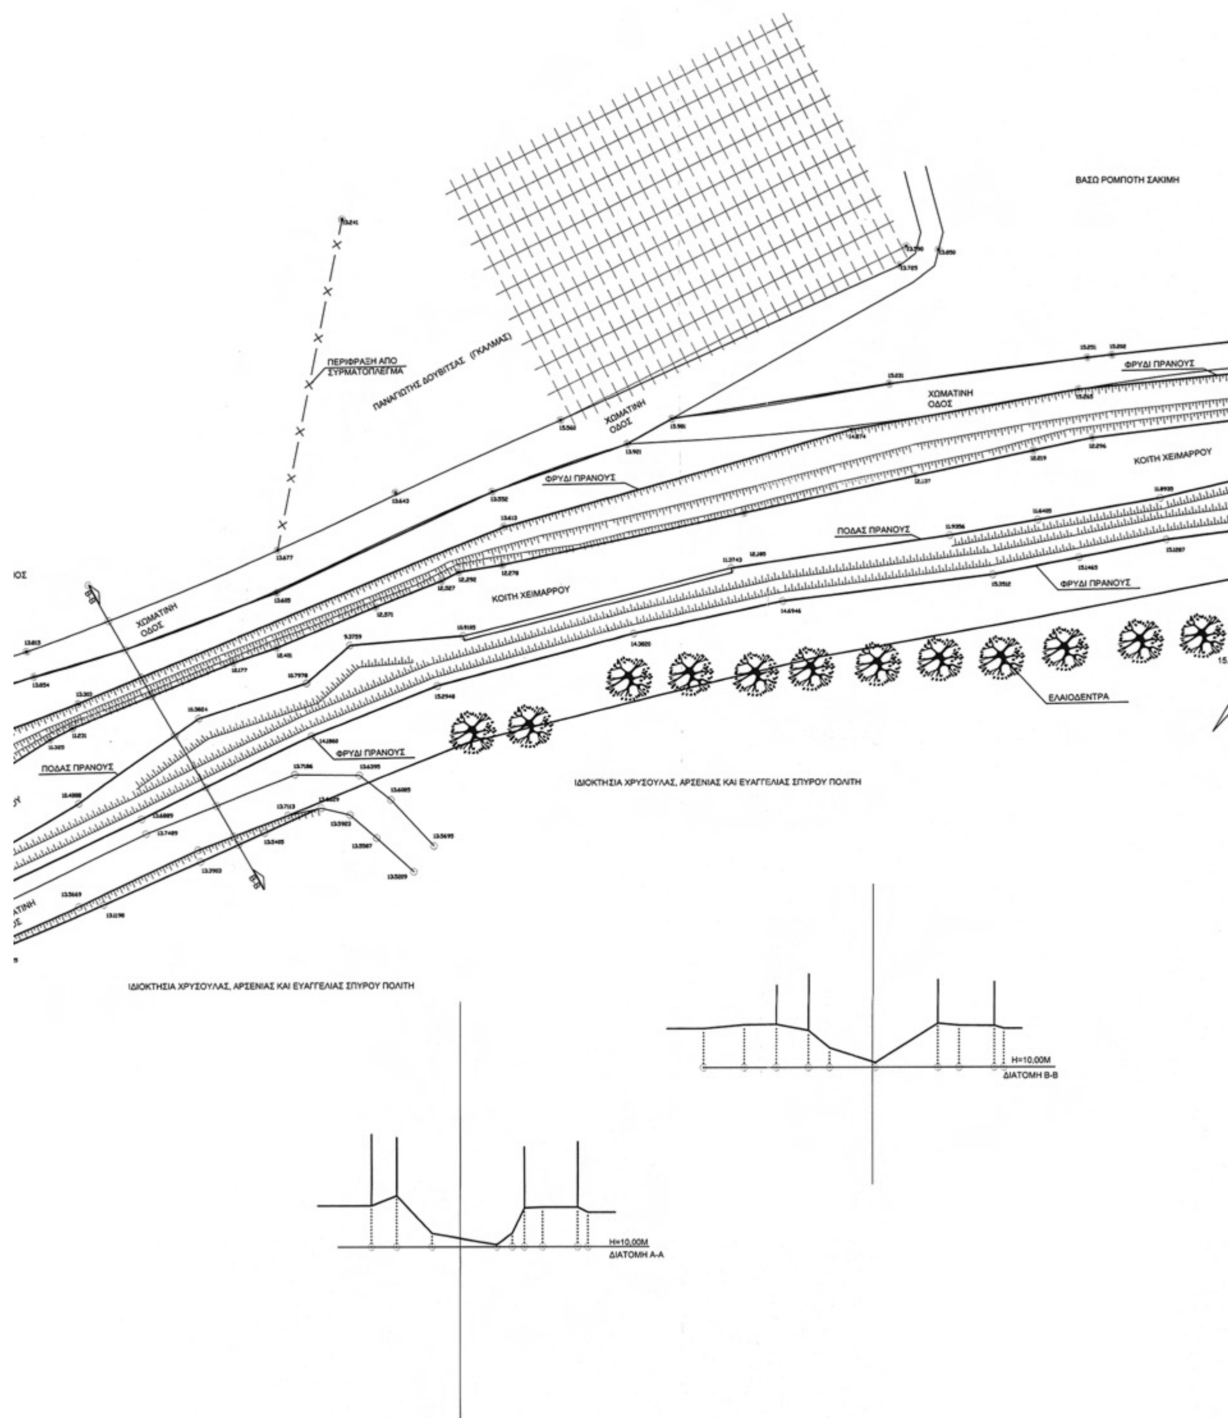
ΒΑΣΩ ΡΟΜΠΟΤΗ ΣΑΚΙΜΗ
ΠΕΡΙΦΡΑΞΗ ΑΠΟ ΣΥΡΜΑΤΟΠΛΕΓΜΑ
ΠΑΝΑΓΙΩΤΗΣ ΔΟΥΒΙΤΣΑΣ (ΓΚΑΛΜΑΣ)
ΧΩΜΑΤΙΝΗ ΟΔΟΣ
ΦΡΥΔΙ ΠΡΑΝΟΥΣ
ΚΟΙΤΗ ΧΕΙΜΑΡΡΟΥ
ΠΟΔΑΣ ΠΡΑΝΟΥΣ
ΕΛΑΙΟΔΕΝΤΡΑ
ΙΔΙΟΚΤΗΣΙΑ ΧΡΥΣΟΥΛΑΣ, ΑΡΣΕΝΙΑΣ ΚΑΙ ΕΥΑΓΓΕΛΙΑΣ ΣΠΥΡΟΥ ΠΟΛΙΤΗ
H=10,00M
ΔΙΑΤΟΜΗ Β-Β
H=10,00M
ΔΙΑΤΟΜΗ Α-Α

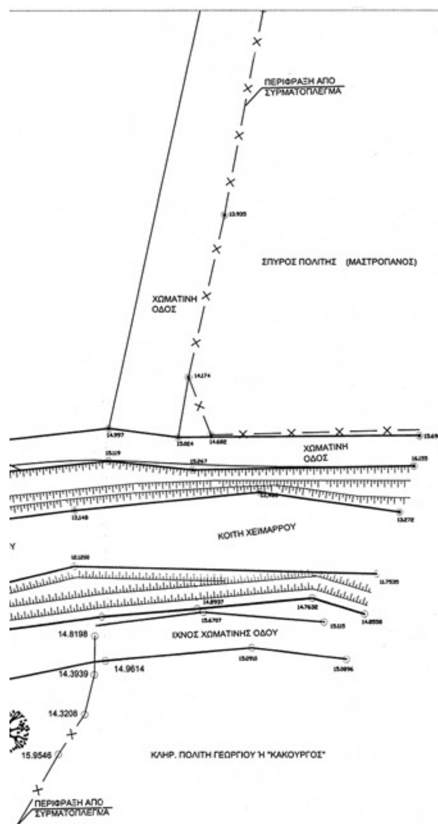

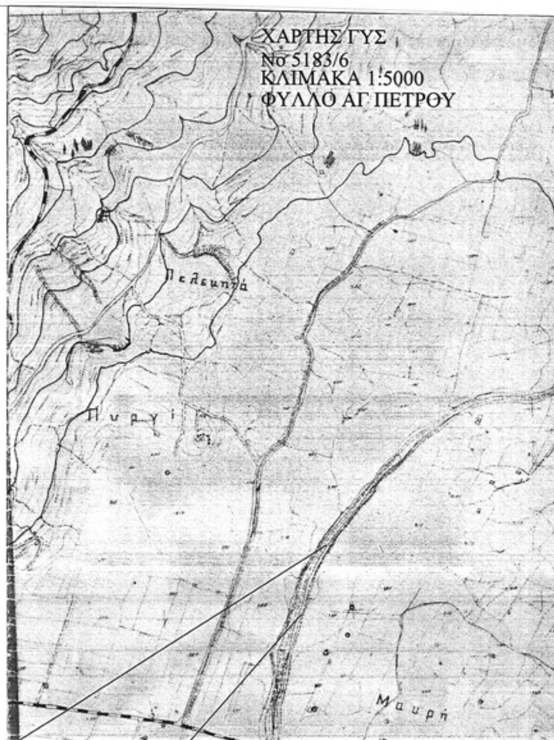

ΤΜΗΜΑ ΠΡΟΣ ΧΑΡΑΞΗ

ΗΔΗ ΟΡΙΟΘΕΤΗΜΕΝΟ ΤΜΗΜΑ

ΘΕΜΑ : ΑΠΟΤΥΠΩΣΗ ΧΕΙΜΑΡΡΟΥ ΡΟΥΠΑΚΙΑ ΚΑΙ ΟΡΙΟΘΕΤΗΣΗ ΤΟΥ	
ΕΡΓΟΔΟΤΗΣ : ΑΙΚΑΤΕΡΙΝΗ ΠΟΛΙΤΗ-ΔΙΟΝΥΣΗΣ ΒΑΓΕΝΑΣ	
ΘΕΣΗ : "ΜΕΓΑΣ ΛΟΓΓΟΣ" Δ. ΑΠΟΛΛΩΝΙΩΝ, ΕΚΤΟΣ ΣΧΕΔΙΟΥ	
ΜΕΛΕΤΗΤΕΣ :	ΚΑΤΗΦΟΡΗΣ ΧΡΗΣΤΟΣ ΠΟΛΙΤΙΚΟΣ ΜΗΧΑΝΙΚΟΣ ΠΑΝ. ΠΑΤΡΩΝ κιν. 6972242812, email: oexkat@otenet.gr τηλ. : 2645031452, ΒΑΣΙΛΙΚΗ
	ΣΚΛΑΒΕΝΙΤΗΣ ΙΩΑΝΝΗΣ ΠΟΛΙΤΙΚΟΣ ΜΗΧΑΝΙΚΟΣ Α.Π.Θ. κιν. 6948576996, email: jsklaven@otenet.gr τηλ. - fax : 2645022125, Ι. ΓΑΖΗ 17
ΚΛΙΜΑΚΑ 1:250	ΕΥΑΓΓΕΛΟΣ Χ. ΜΟΣΧΟΝΑΣ ΠΟΛΙΤΙΚΟΣ ΜΗΧΑΝΙΚΟΣ ΕΜΠ
ΗΜΕΡΟΜΗΝΙΑ ΣΕΠΤΕΜΒΡΙΟΣ 2008	
Ο ΣΥΝΤΑΞΑΣ	



ΑΠΟ ΤΟ ΕΘΝΙΚΟ ΤΥΠΟΓΡΑΦΕΙΟ
ΚΑΠΟΔΙΣΤΡΙΟΥ 34 * ΑΘΗΝΑ 104 32 * ΤΗΛ. 210 52 79 000 * FAX 210 52 21 004
ΗΛΕΚΤΡΟΝΙΚΗ ΔΙΕΥΘΥΝΣΗ: http://www.et.gr – e-mail: webmaster.et@et.gr